



# ŽMONIŲ EVAKAVIMO IŠ I AUKŠTO PLANAS

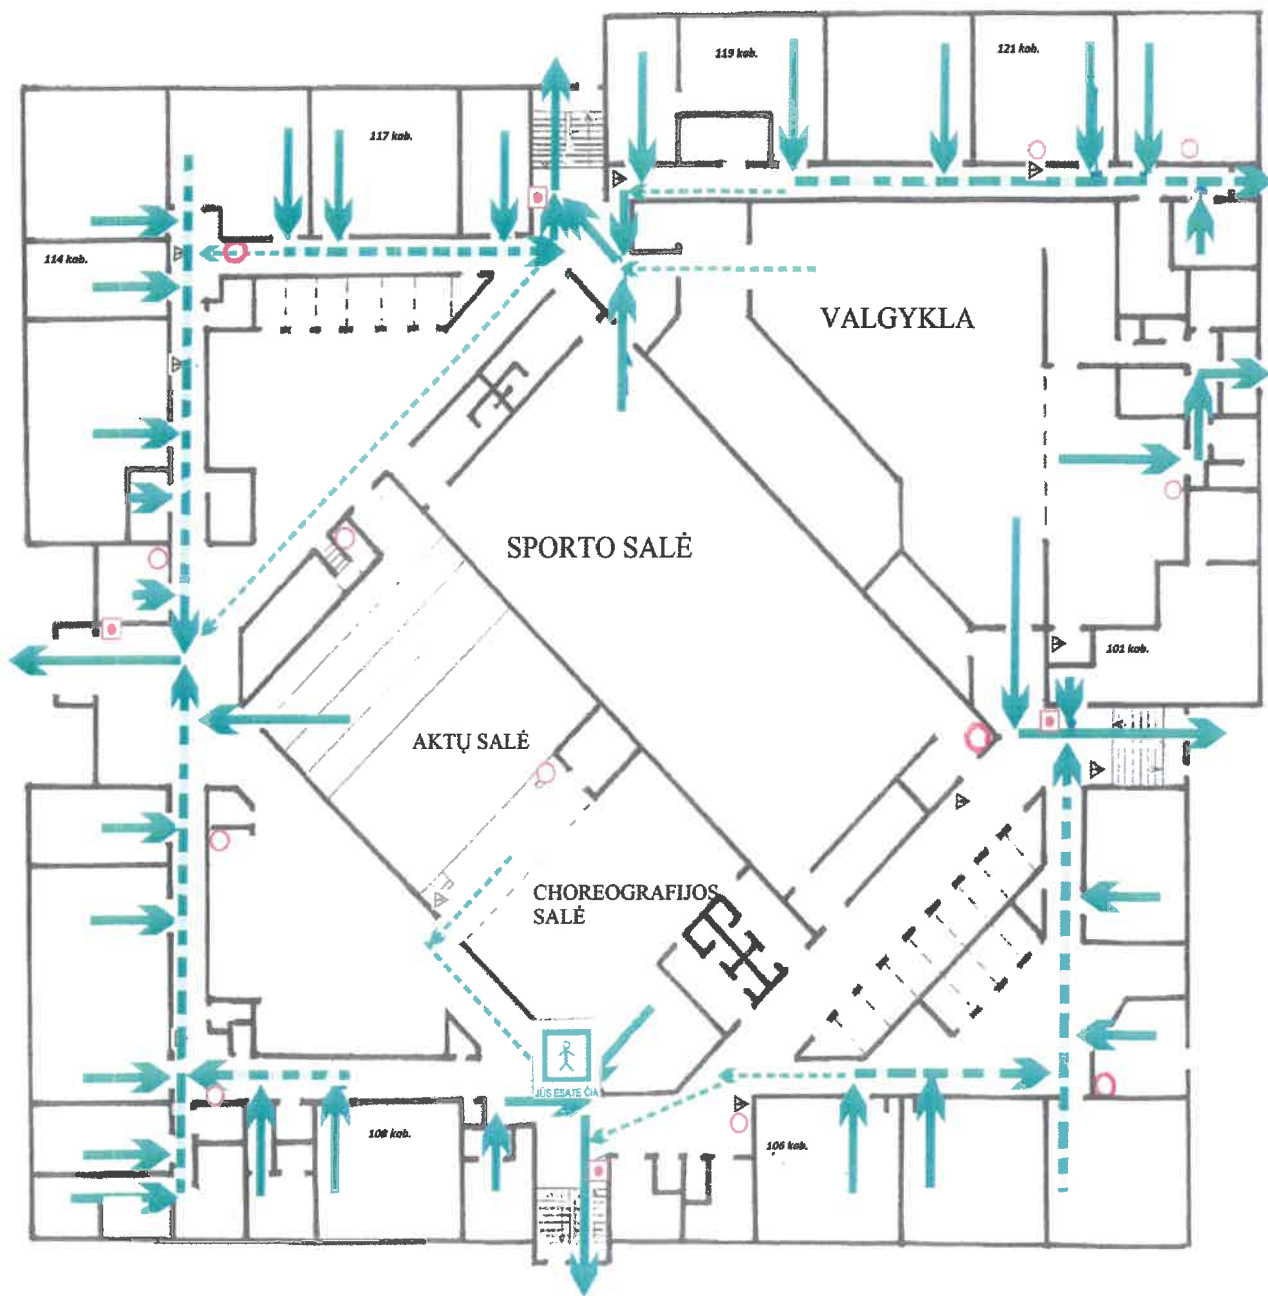

ŽENKLAS	REIKŠMĖ
○	GESINTUVAS
▲	ELEKTROS SKYDELIS
☎	TELEFONAS
⊠	DAISPRINĖS SIGNALIZACIJOS MYGTUKAS
→	PAGRINDINIS EVAKACIJOS KELIAS
- - -	ATSARGINIS EVAKACIJOS KELIAS

Patvirtinta  
 Šakių „Varpo“ mokyklos  
 direktoriaus M. Vencklo  
 2021 m. vasario 15 d. įsakymu Nr.V-7/2


# ŽMONIŲ EVAKAVIMO IŠ II AUKŠTO PLANAS

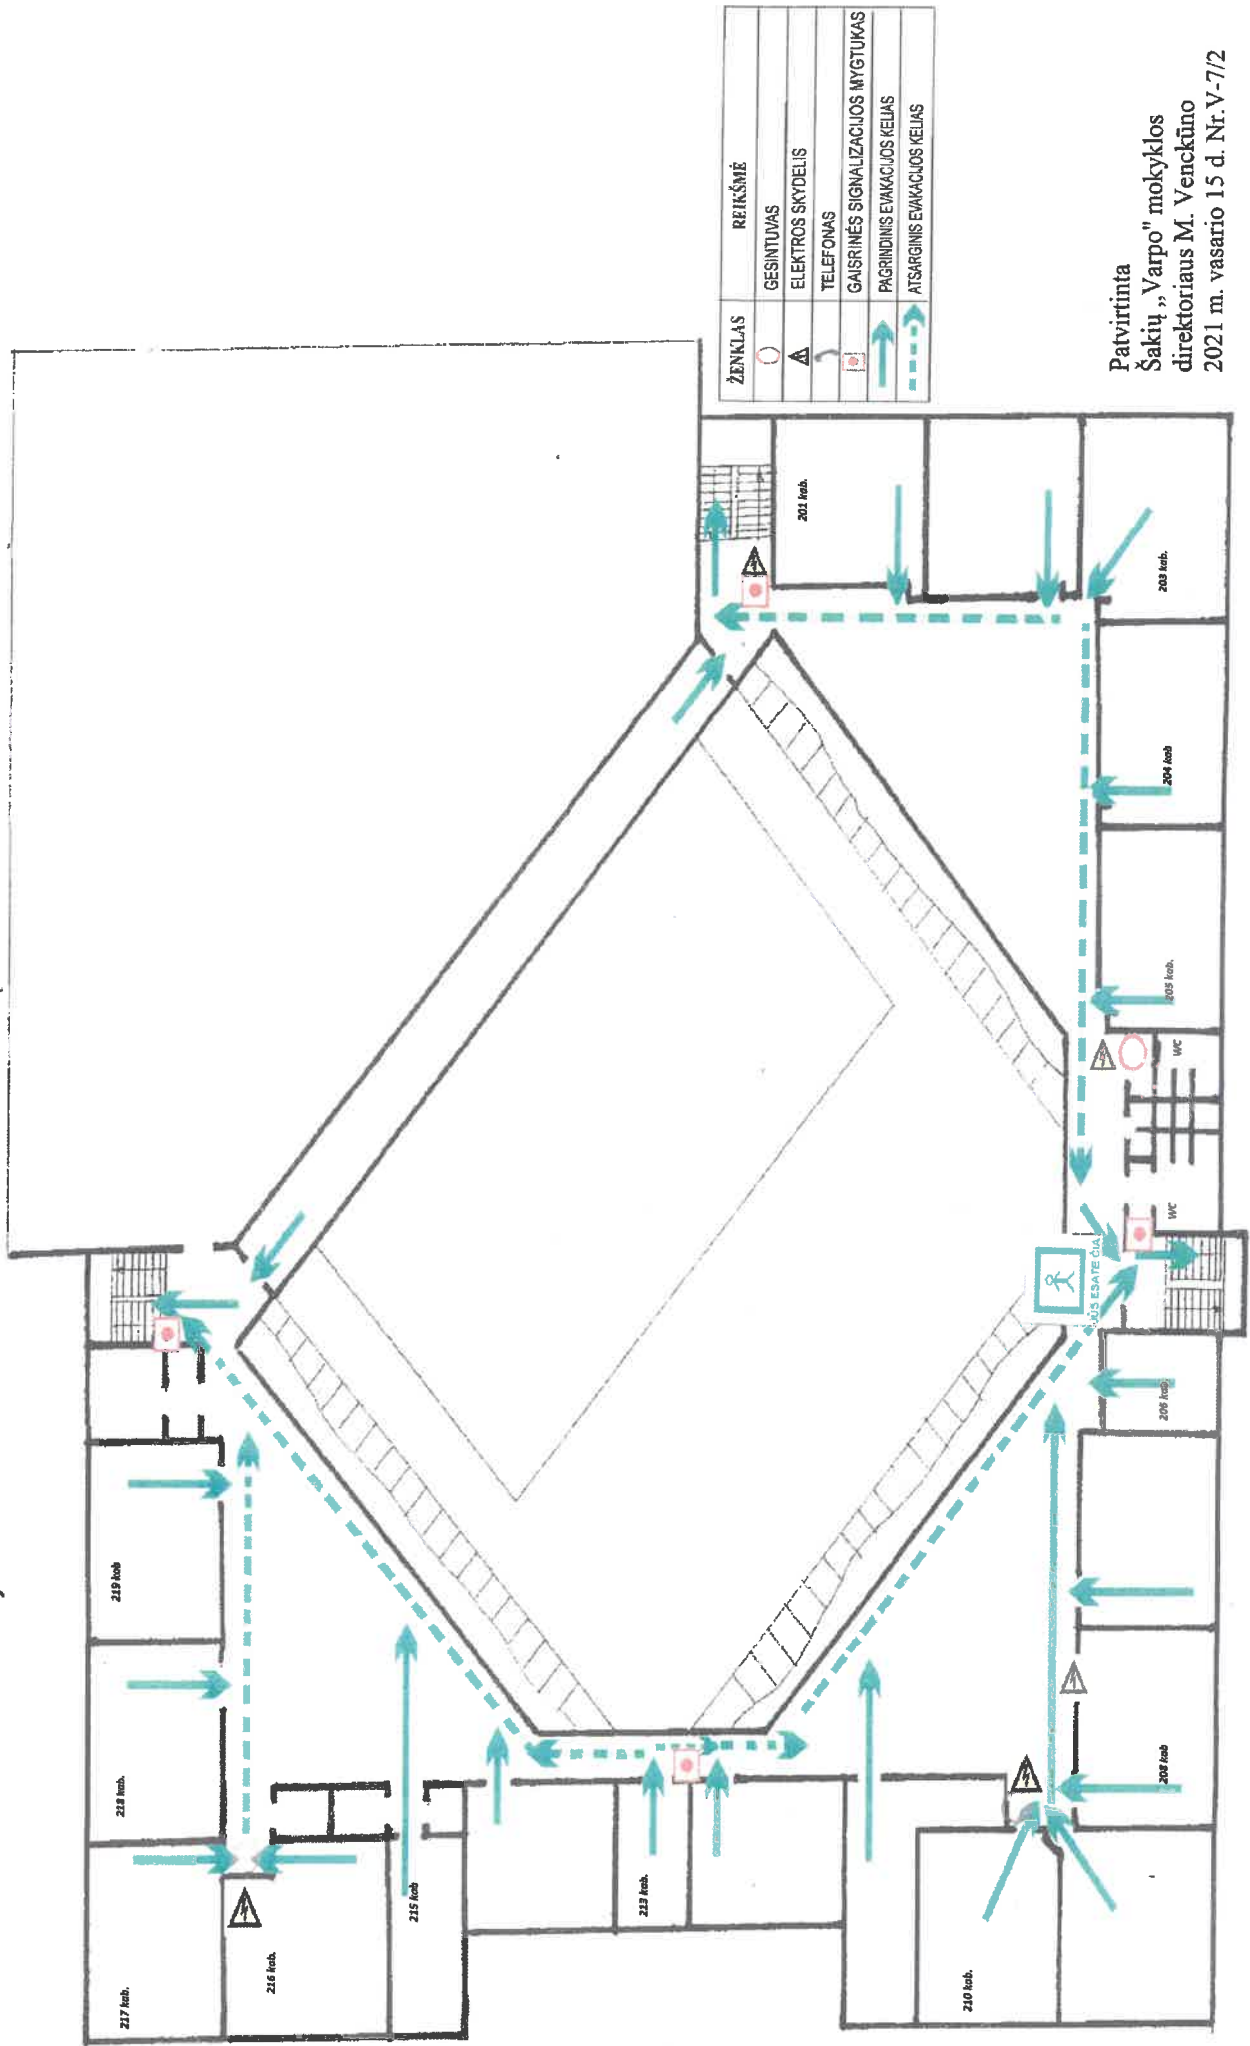

ŽENKLAS	REIŠMĖ
○	GESINTUVAS
△	ELEKTROS SKYDELIS
☎	TELEFONAS
■	GAISRINĖS SIGNALIZACIJOS MYGTUKAS
→	PAGRINDINIS EVAKACIJOS KELIAS
- - -	ATSARGINIS EVAKACIJOS KELIAS

Patvirtinta  
 Šakių „Varpo“ mokyklos  
 direktoriaus M. Venckūno  
 2021 m. vasario 15 d. Nr. V-7/2

# ŽMONIŲ EVAKAVIMO IŠ III AUKŠTO PLANAS

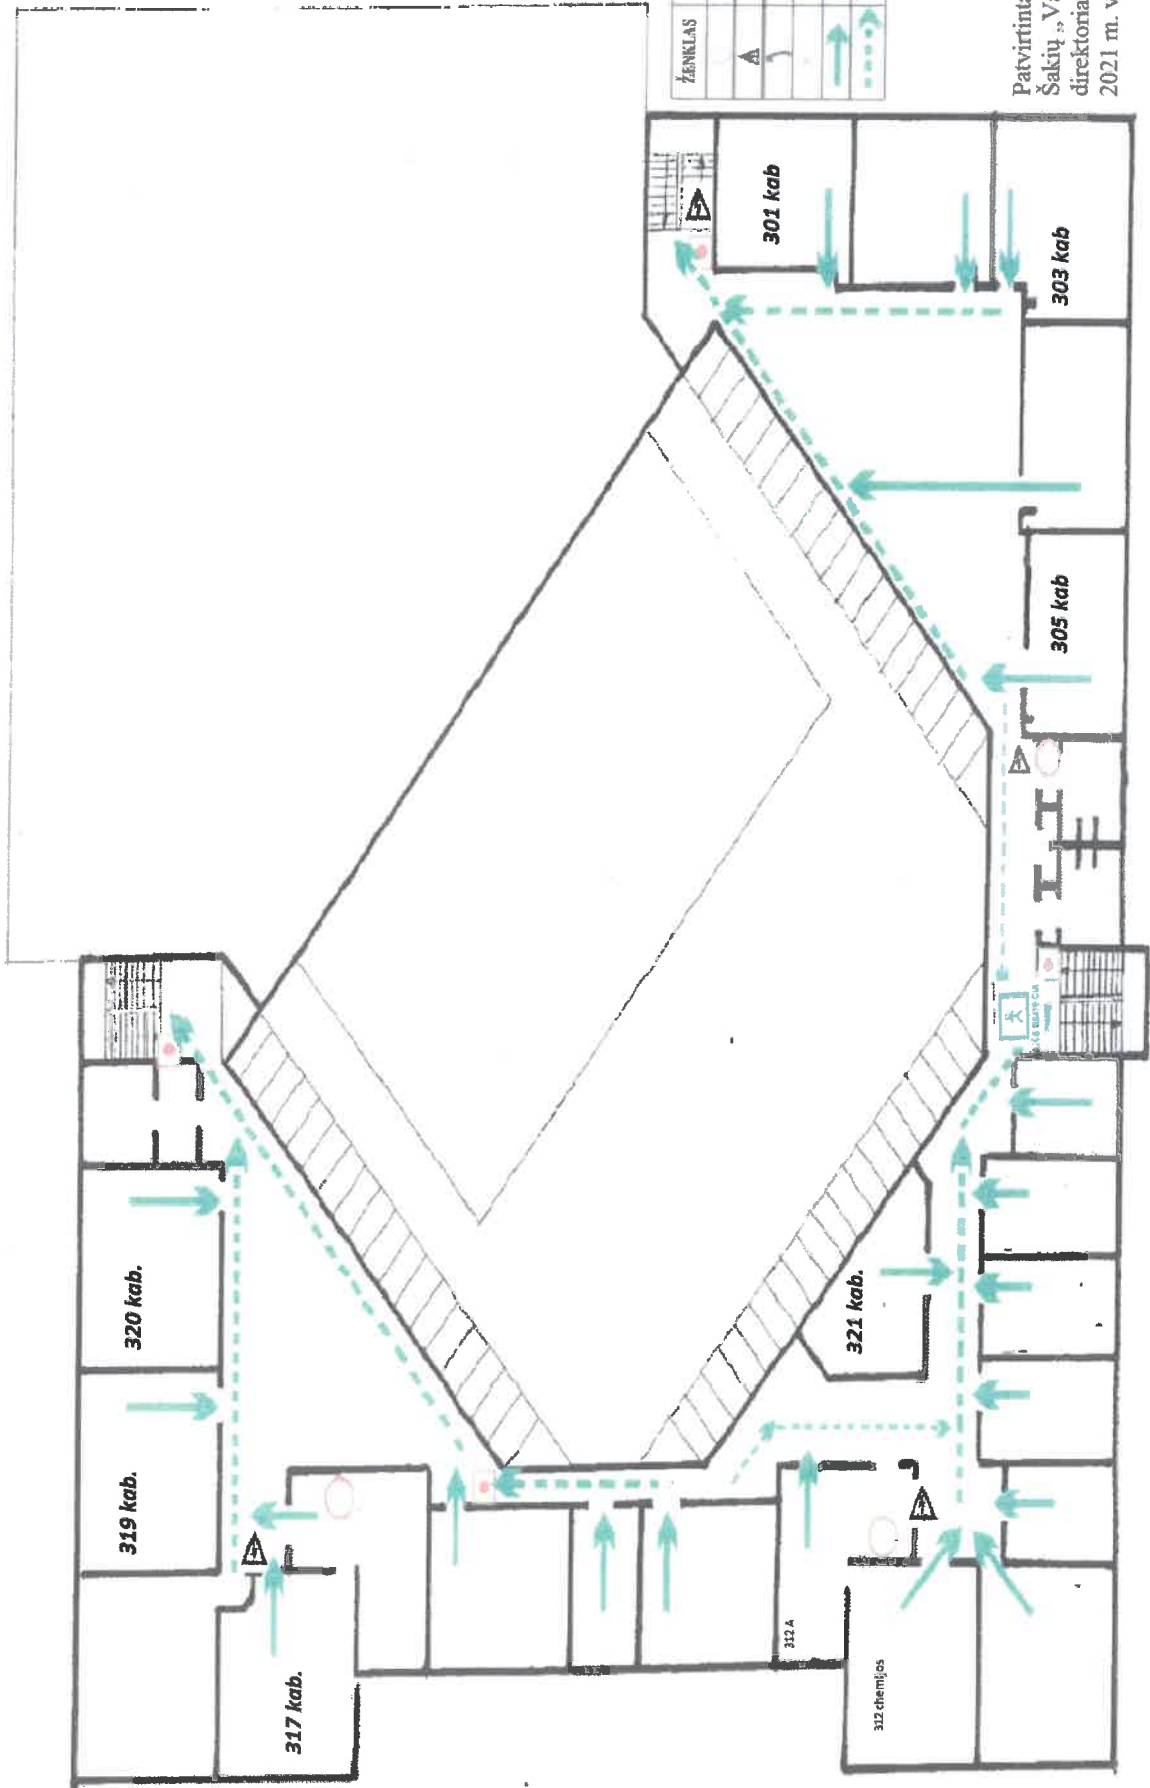

Patvirtinta  
 Sakių „Varpų“ mokyklos  
 direktoriaus M. Venckūno  
 2021 m. vasario 15 d. Nr. V-7/2